


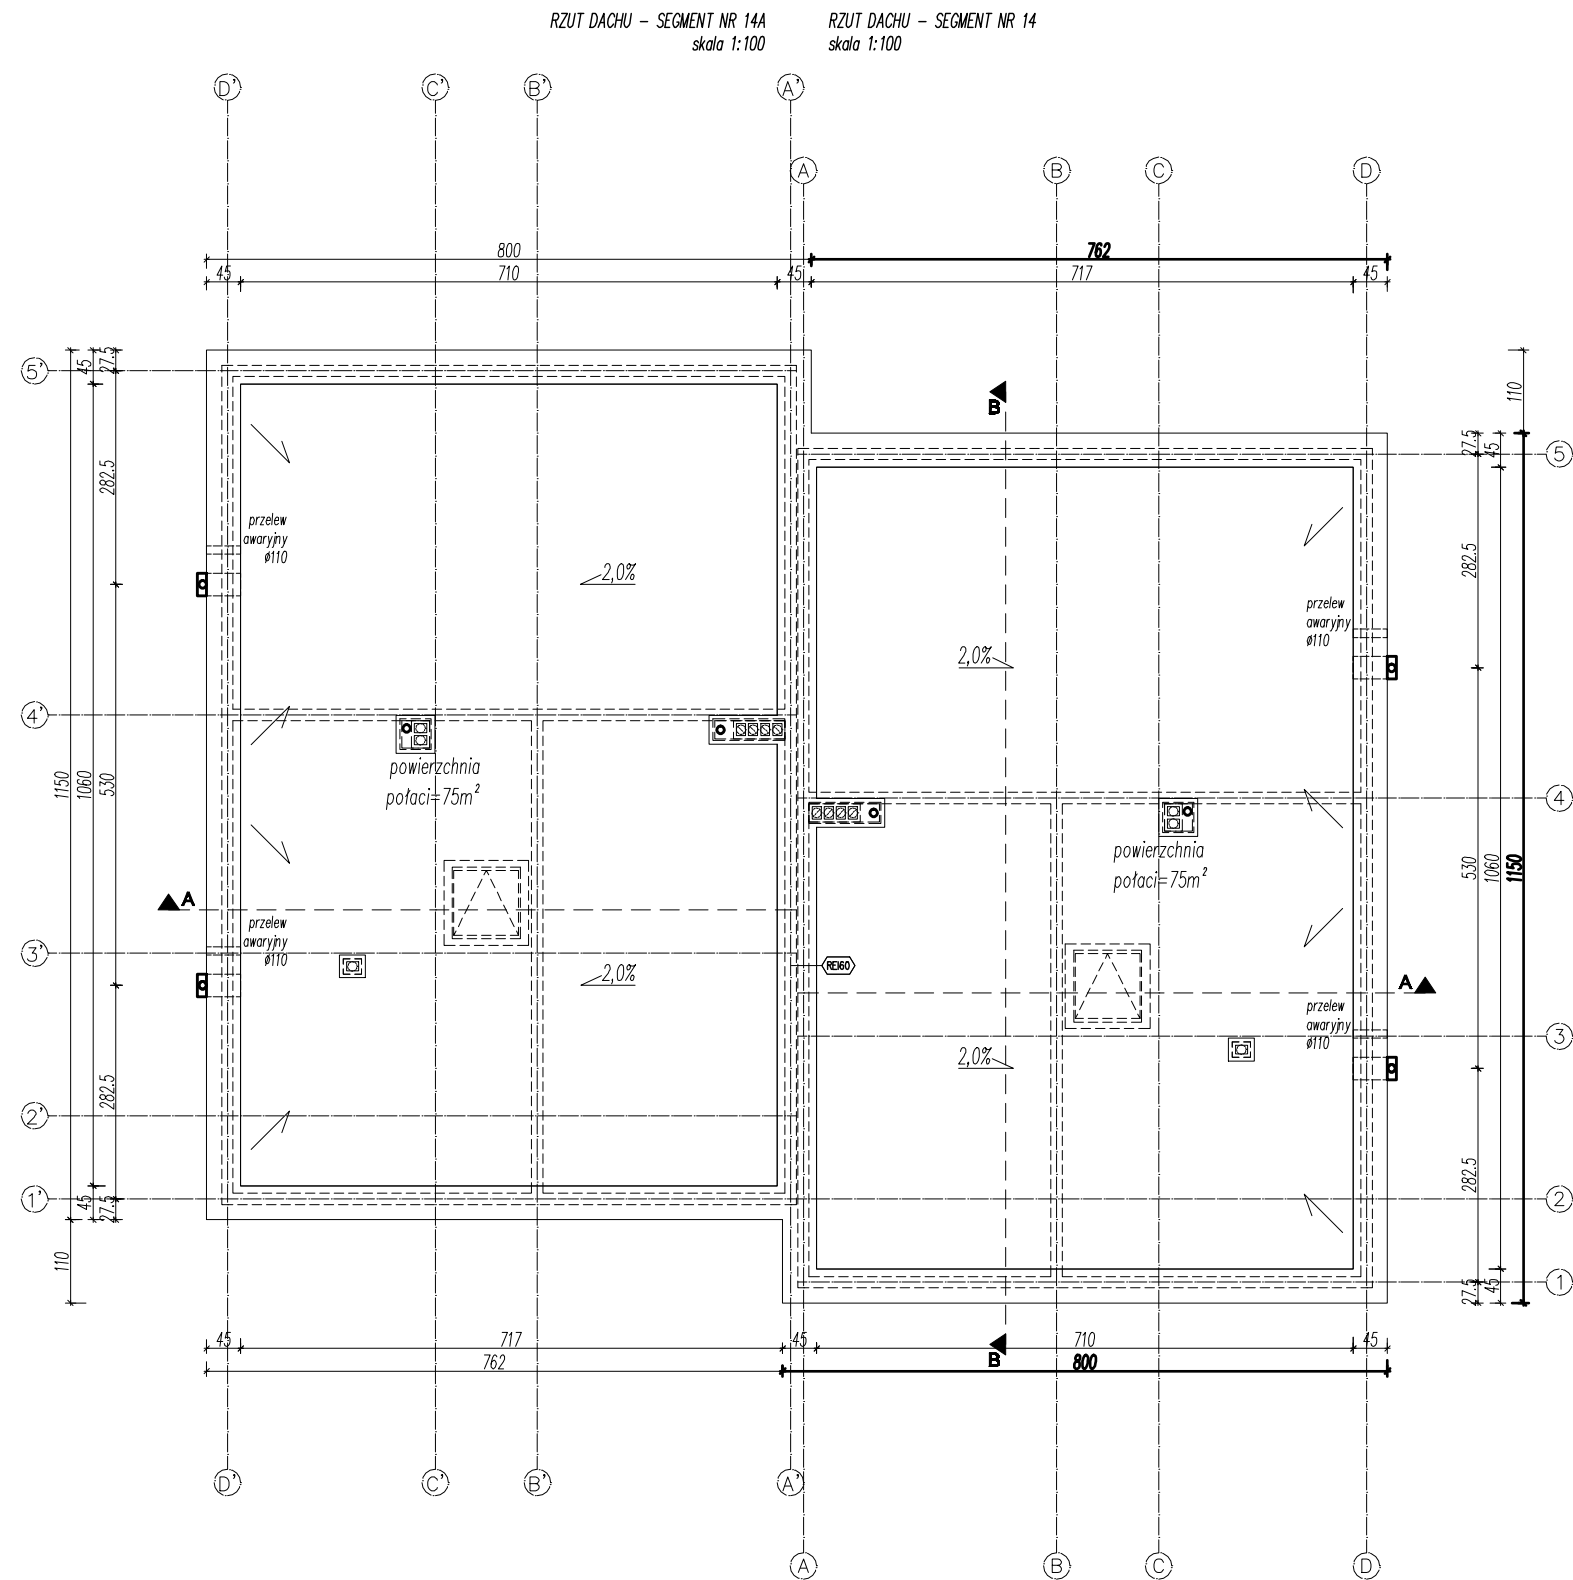

Obiekt:	BUDYNKI MIESZKALNE JEDNORODZINNE W ZABUDOWIE BLIŹNIACZEJ	
Adres:	dz. nr 1920/8, obręb Piekary Osiedle ul. gen. L. Okulickiego 14/14A; 59-220 Legnica	
Nazwa rysunku:	RZUT DACHU	
Stadium:	KONCEPCJA	
Branża:	ARCHITEKTURA	
Rewizja:	Skala:	Nr rysunku:
—	1:100	A-03